

12

СВИДЕТЕЛЬСТВО № 361

на право собственности на землю бессрочного (постоянного) пользования землей

Свидетельство выдано Бугаевской средней школе
(наименование или фамилия, имя, отчество)

Бугаев Винского района
собственника земли, землепользователя, его местоположение или

Тулеской области
адрес) в том, что указанному собственнику

землепользователю Постановление от 12 октября 1996 г. № 10 административ-

ции Бугаевская селовая администрация
(наименование органа местной администрации)

для _____
(целевое назначение использования земель)

предоставлено:

Вид использования земель	Всего га	В т. ч. с/х угодия	Из них:					Прочих угодий
			пашни	много-летн. насаж-дений	залежей	сено-косов	паст-бищ	
В собственность из них:								
бесплатно								
в бессрочное (постоянное) пользование	3							
ИТОГО:	3							

Свидетельство составлено в двух экземплярах, из которых первый выдан _____

Бугаевской средней школе
(наименование или Ф. И. О. собственника земли землепользователя)

второй хранится в Бугаевской селовой администрации
(наименование органа, выдавшего свидетельство)

Свидетельство является временным документом и действует до выдачи государственного акта на право собственности на землю бессрочное (постоянное) пользование землей.



Н. С. Овчинникова
(подпись)
Дата выдачи свидетельства _____ 1996 г.

Бугаевская селовая администрация
(наименование органа, выдавшего свидетельство)
Семинский
Брошкин С. С.
(должность, Ф. И. О.)

Управление Росреестра по Тульской области

(полное наименование органа регистрации прав)

Выписка из Единого государственного реестра недвижимости об основных характеристиках и зарегистрированных правах на объект недвижимости

Сведения об основных характеристиках объекта недвижимости

В Единый государственный реестр недвижимости внесены следующие сведения:

Раздел 1 Лист 1

Земельный участок (вид объекта недвижимости)	
Лист № 1	Всего листов раздела 1: 1
"16" октября 2017 г. № 71/ИСХ/17-560396	
Всего листов выписки: 6	
Кадастровый номер: 71:11:030313:52	
Номер кадастрового квартала: 71:11:030313	
Дата присвоения кадастрового номера: 27.04.1994	
Ранее присвоенный государственный учетный номер: данные отсутствуют	
Адрес: обл. Тульская, р-н Кимовский, с/о Бучальский, с. Бучалки	
Площадь, м²: 18888+/48	
Кадастровая стоимость, руб.: 4155360	
Кадастровые номера расположенных в пределах земельного участка объектов недвижимости: 71:11:030313:247; 71:11:030313:248; 71:00:000000:18672	
Категория земель: Земли населенных пунктов	
Виды разрешенного использования: Для размещения школы	
Статус записи об объекте недвижимости: Сведения об объекте недвижимости имеют статус "актуальные". Объект недвижимости является ранее утетенным	
Особые отметки: Сведения, необходимые для заполнения Раздела 2 "Сведения о зарегистрированных правах", отсутствуют.	
Получатель выписки:	



Начальник отдела
полное наименование должности

А. Е. Мороз
инициалы, фамилия

М.П.

Выписка из Единого государственного реестра недвижимости об основных характеристиках и зарегистрированных правах на объект недвижимости
Описание местоположения земельного участка


Раздел 3 Лист 2

Земельный участок
(вид объекта недвижимости)


Лист № 1 раздела 3 Всего листов раздела 3: 5 Всего листов выписки: 6
"16" октября 2017 г. № 71/ИСХ/17-560396

Кадастровый номер: 71:11:030313:52

План (чертеж, схема) земельного участка
MapXtreme 2008 © SDK Developer License. © 2008 Pitney Bowes MapInfo Corporation.

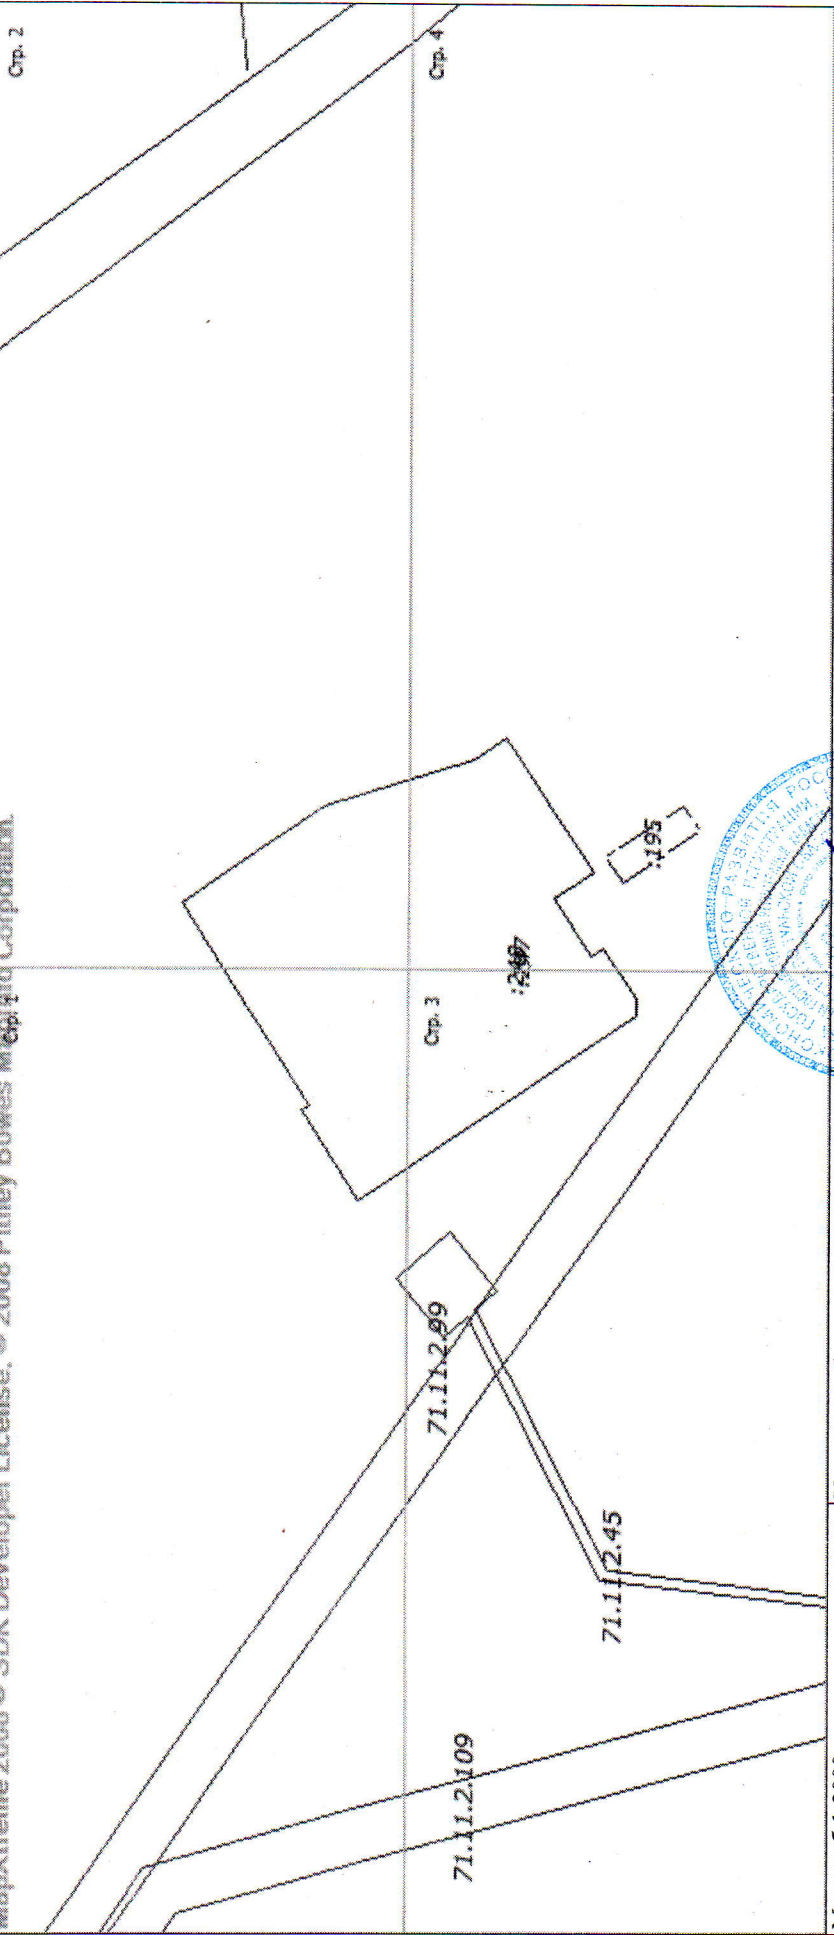

Масштаб 1:3000
Условные обозначения:

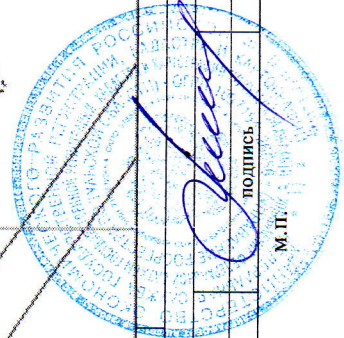

Начальник отдела
полное наименование должности
А. Е. Мороз
инициалы, фамилия
М.П.

Школа
в. Бугалки

МЕЖЕВОЙ ПЛАН

Общие сведения о кадастровых работах

1. Межевой план подготовлен в результате выполнения кадастровых работ в связи с:

уточнением местоположения границ и (или) площади земельного участка с кадастровым номером К№71:11:030313:52

2. Цель кадастровых работ:

3. Сведения о заказчике кадастровых работ:

Администрация муниципального образования Кимовский район

ИНН 7115004460 ОГРН 1027101393736

(фамилия, имя, отчество (при наличии отчества) физического лица, страховой номер индивидуального лицевого счета (при наличии), полное наименование юридического лица, органа государственной власти, органа местного самоуправления, иностранного юридического лица с указанием страны его регистрации (инкорпорации))

4. Сведения о кадастровом инженере:

Фамилия, имя, отчество (последнее - при наличии) Ачкасов Николай Алексеевич

№ регистрации в государственном реестре лиц, осуществляющих кадастровую деятельность 71-11-232

Страховой номер индивидуального лицевого счета в системе обязательного пенсионного страхования Российской Федерации (СНИЛС) 03860946782

Контактный телефон 8-910-702-12-42

Почтовый адрес и адрес электронной почты, по которым осуществляется связь с кадастровым инженером 301720 Тульская область, г. Кимовск, ул. Заводская, дом 1а, IPAchkasov2012@yandex.ru

Сокращенное наименование юридического лица, если кадастровый инженер является работником юридического лица –

Договор на выполнение кадастровых работ от 26.06.2017 № 14

Наименование саморегулируемой организации кадастровых инженеров, членом которой является кадастровый инженер Ассоциация Саморегулируемой организации "Объединение профессионалов кадастровой деятельности" и включен в реестр членов АССОЦИАЦИИ СРО "ОПКД" 11.11.2013 за регистрационным № 0442

Дата подготовки межевого плана 15.08.2017 г.